


Basislichtplan "BAMBIBENEN" van Charlotte Lap

techniek : Frank Akkerman, 06-10724150 / 023-5322927, franka75@hotmail.com

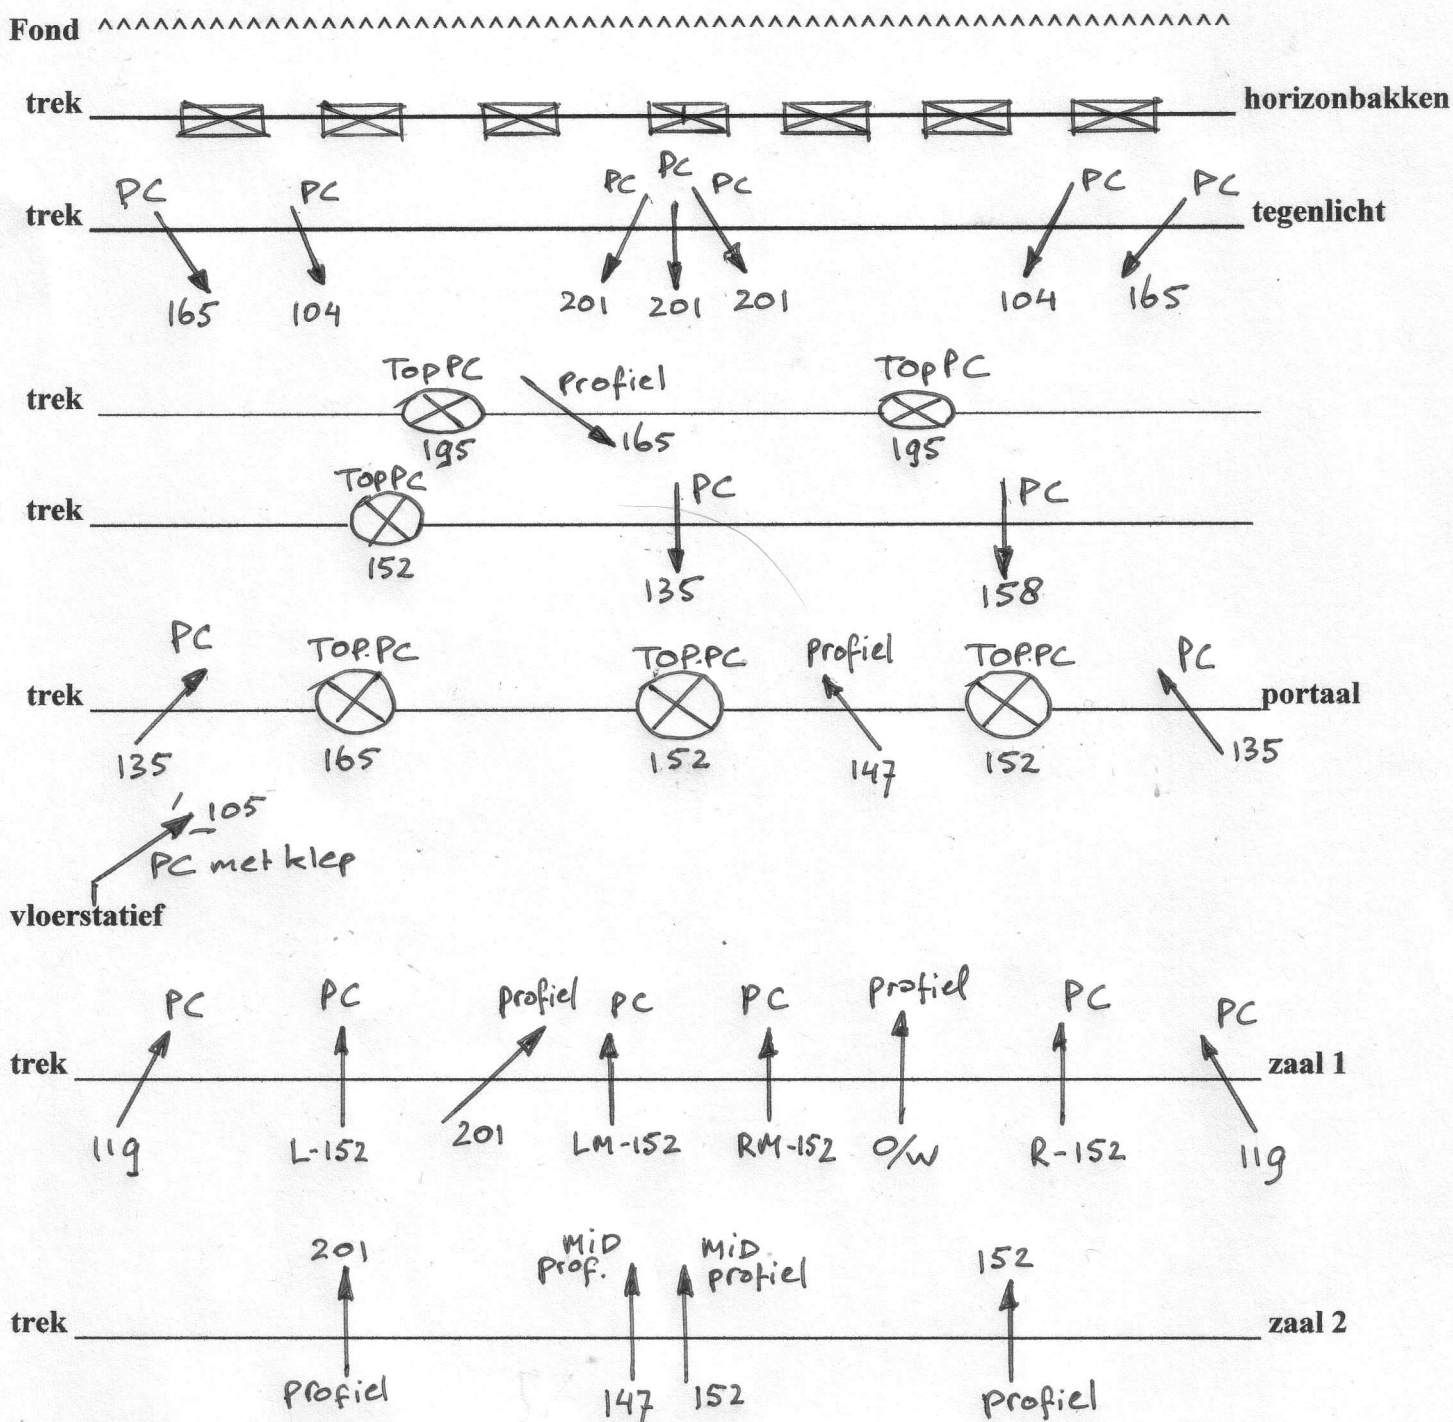

Opm. Horizonbakken: kleuren 106 en 195 voor Fondbelichting en indien er genoeg horizonbakken zijn ook 104, anders verlichten we het fond vanaf de vloer met PC's of Parren 104

Profielen: afhankelijk van het soort zijn er diafragma's nodig.

Kringen/Dimmers: bij elkaar kunnen

- Tegenlicht: de 104's en ook de 165's
- Mid-trek: de Top PC's 195
- Portaal: de 135's
- Zaal 1: de 119's